

LES TERRASSES DE HELFENT

Bertrange

48 unités + 2 commerces + 2 bureaux





Promoteur:
OFFICE PARK HELFENT S.A.
8, bd Paul Eyschen,
L-1480 Luxembourg


BLOC B - ETAGE +1 APPARTEMENT 021

Lot 112
Surface CV **92,08 m²**

Séjour ± 29,00 m²
Chambre 01 ± 14,00 m²
Chambre 02 ± 12,50 m²
Cuisine ± 17,50 m²
Sdb ± 5,00 m²
Balcon ± 10,50 m²

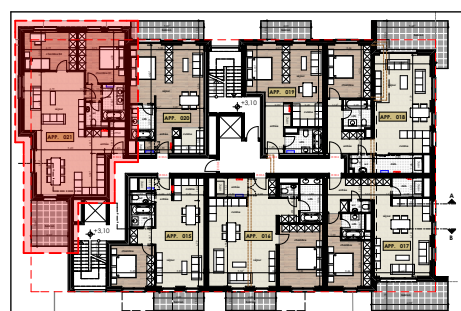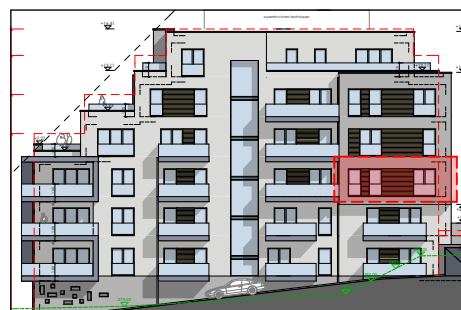

iPlan by marc gubbini
architectes
L-2557 LUXEMBOURG
14 rue Robert Stumper
tel: 26 29 53-1 fax: 26 29 53-53
archi@gubbini.lu
www.gubbini.lu

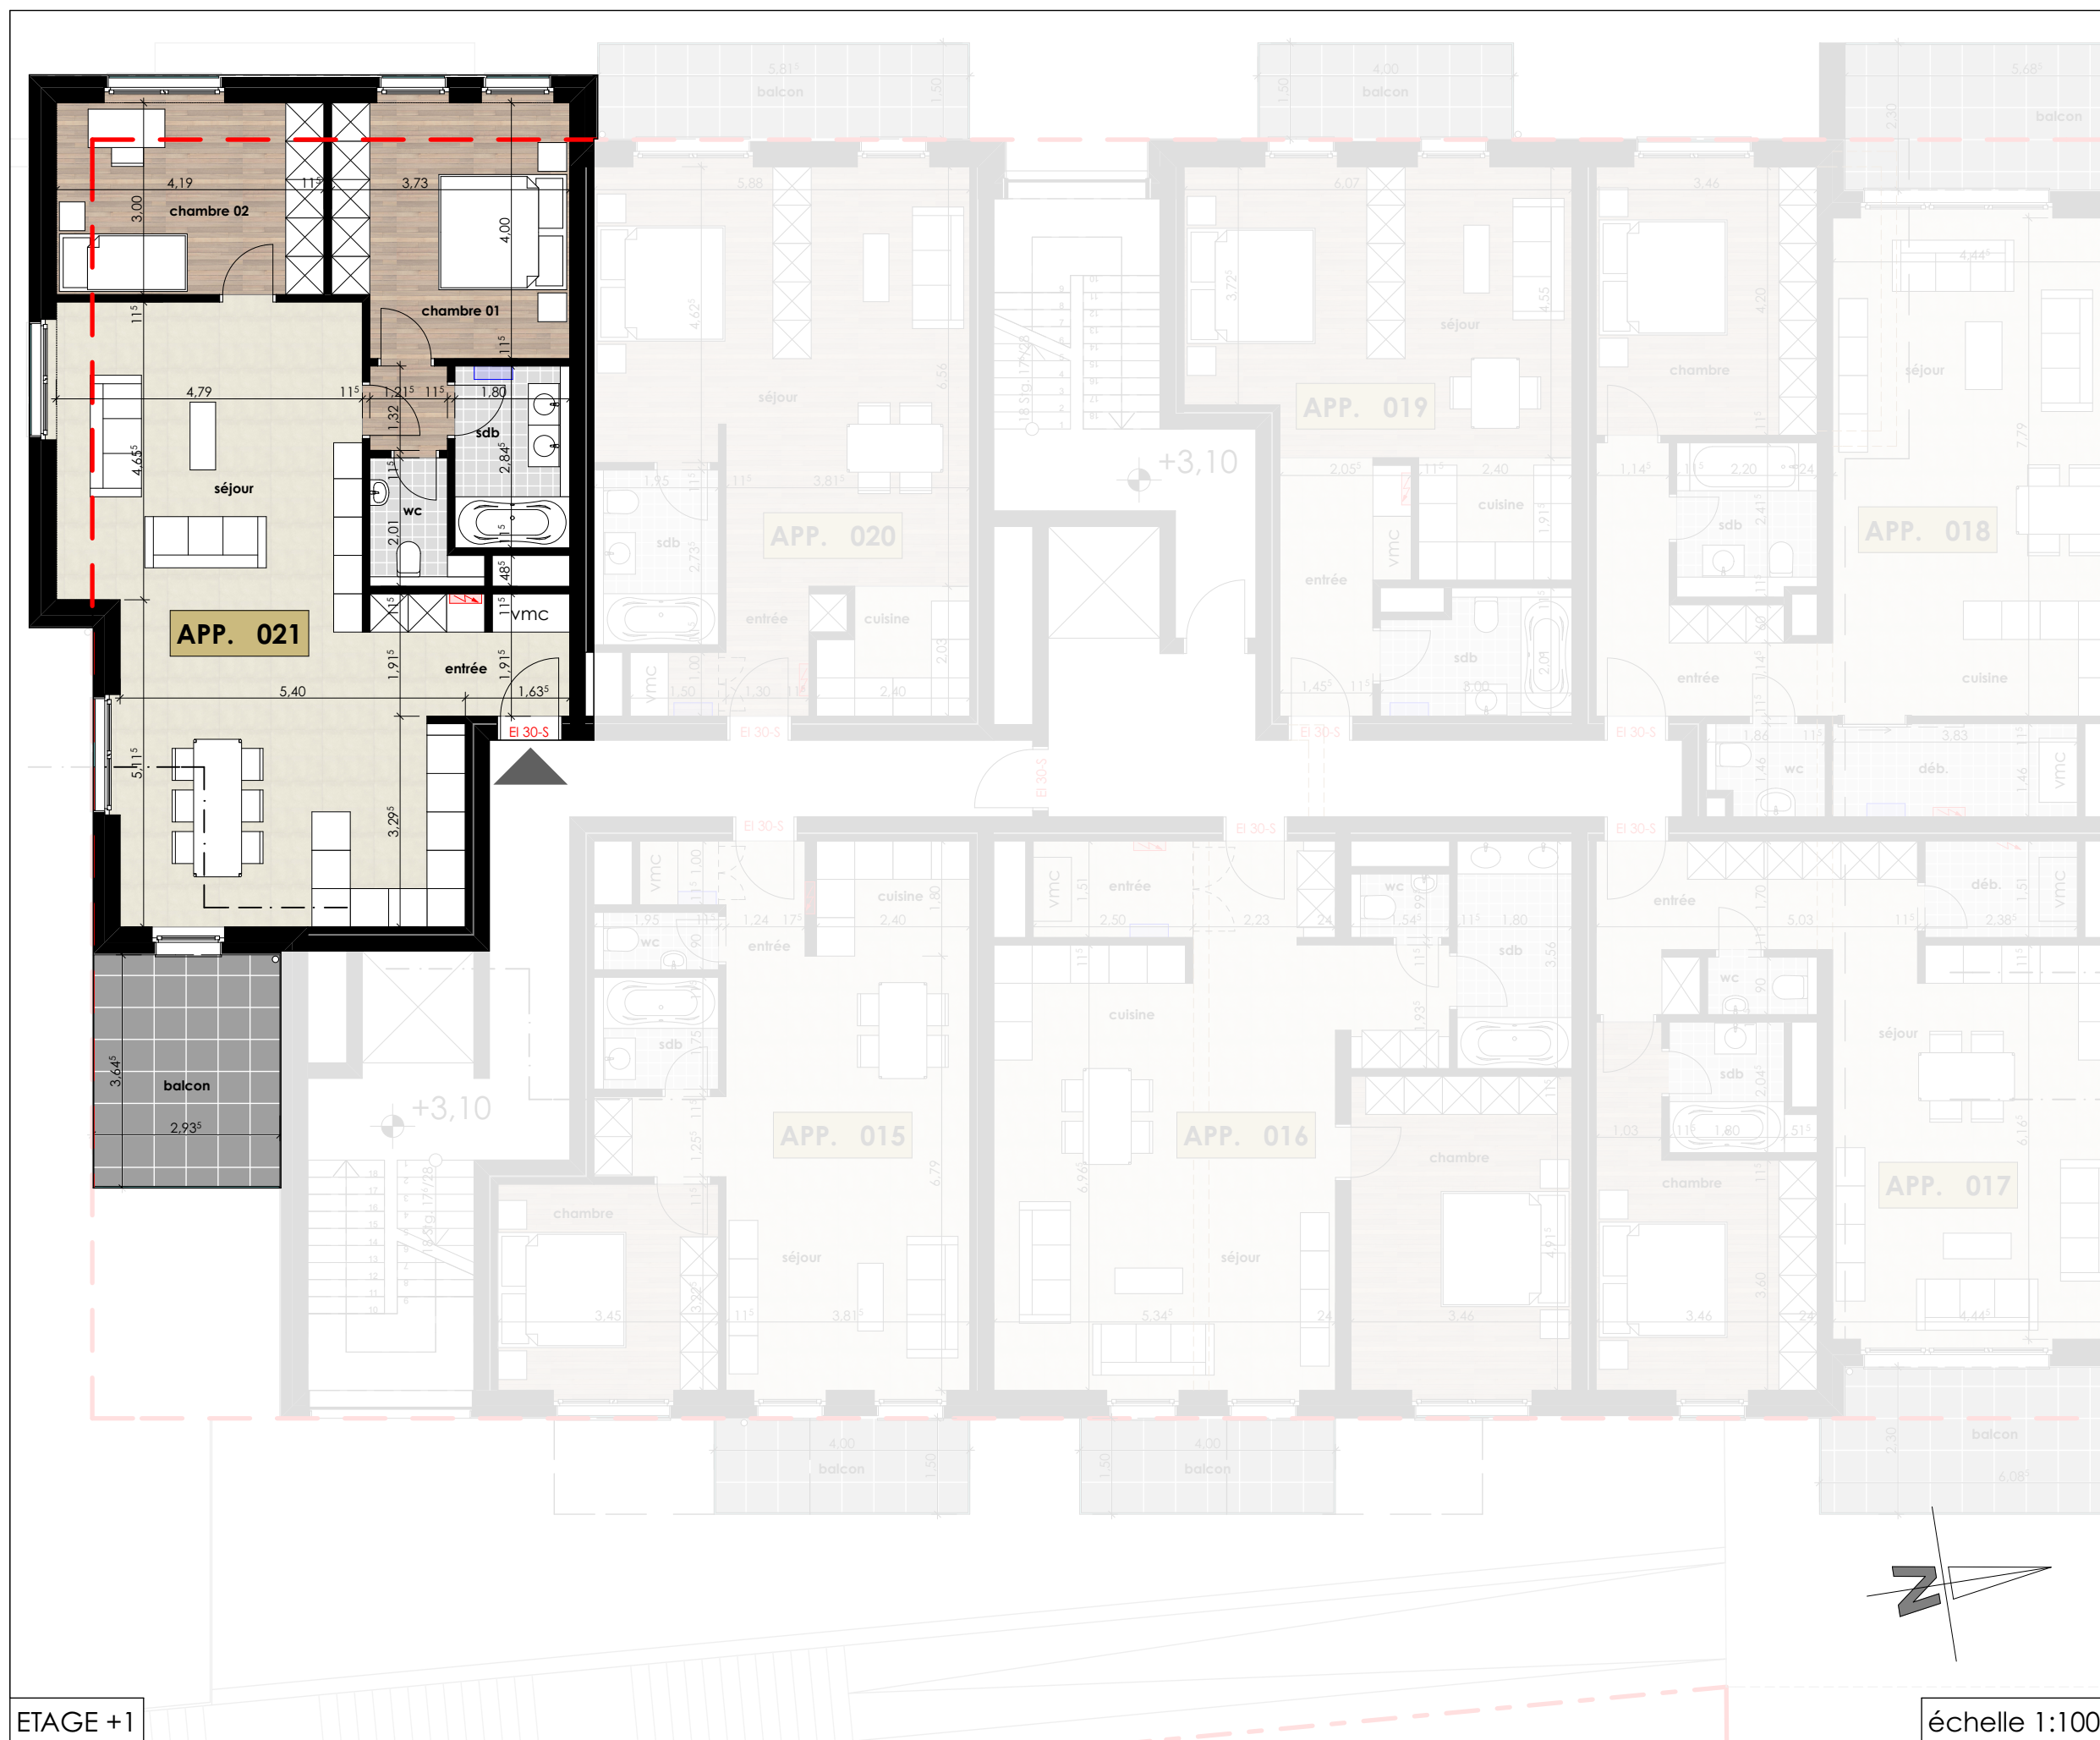

* plan sujet à modification: en attente de l'octroi du permis d'urbanisme

04.12.2015