

LES TERRASSES DE HELFENT

Bertrange

48 unités + 2 commerces + 2 bureaux





Promoteur:
OFFICE PARK HELFENT S.A.
8, bd Paul Eyschen,
L-1480 Luxembourg


BLOC A - ETAGE +2 APPARTEMENT 034

Lot 123
Surface CV 106,37 m²

Séjour	±	40,50 m ²
Cuisine	±	5,50 m ²
Chambre 01	±	14,00 m ²
Chambre 02	±	14,00 m ²
Chambre 03	±	11,00 m ²
Sdb	±	5,50 m ²
Sdd	±	2,50 m ²
Balcon	±	7,50 m ²

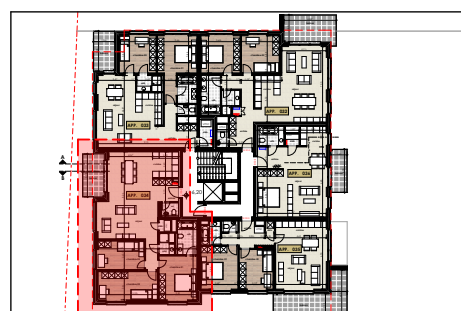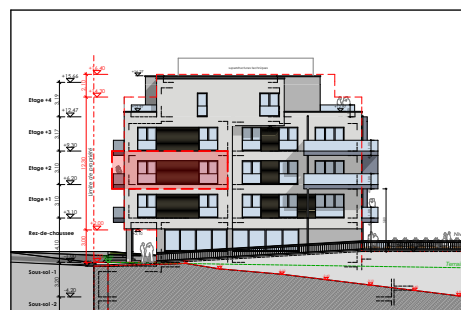

iPlan
by marc gubbini
architectes
L-2557 LUXEMBOURG
14 rue Robert Stumper
tel: 26 29 53-1 fax: 26 29 53-53
archi@gubbini.lu
www.gubbini.lu

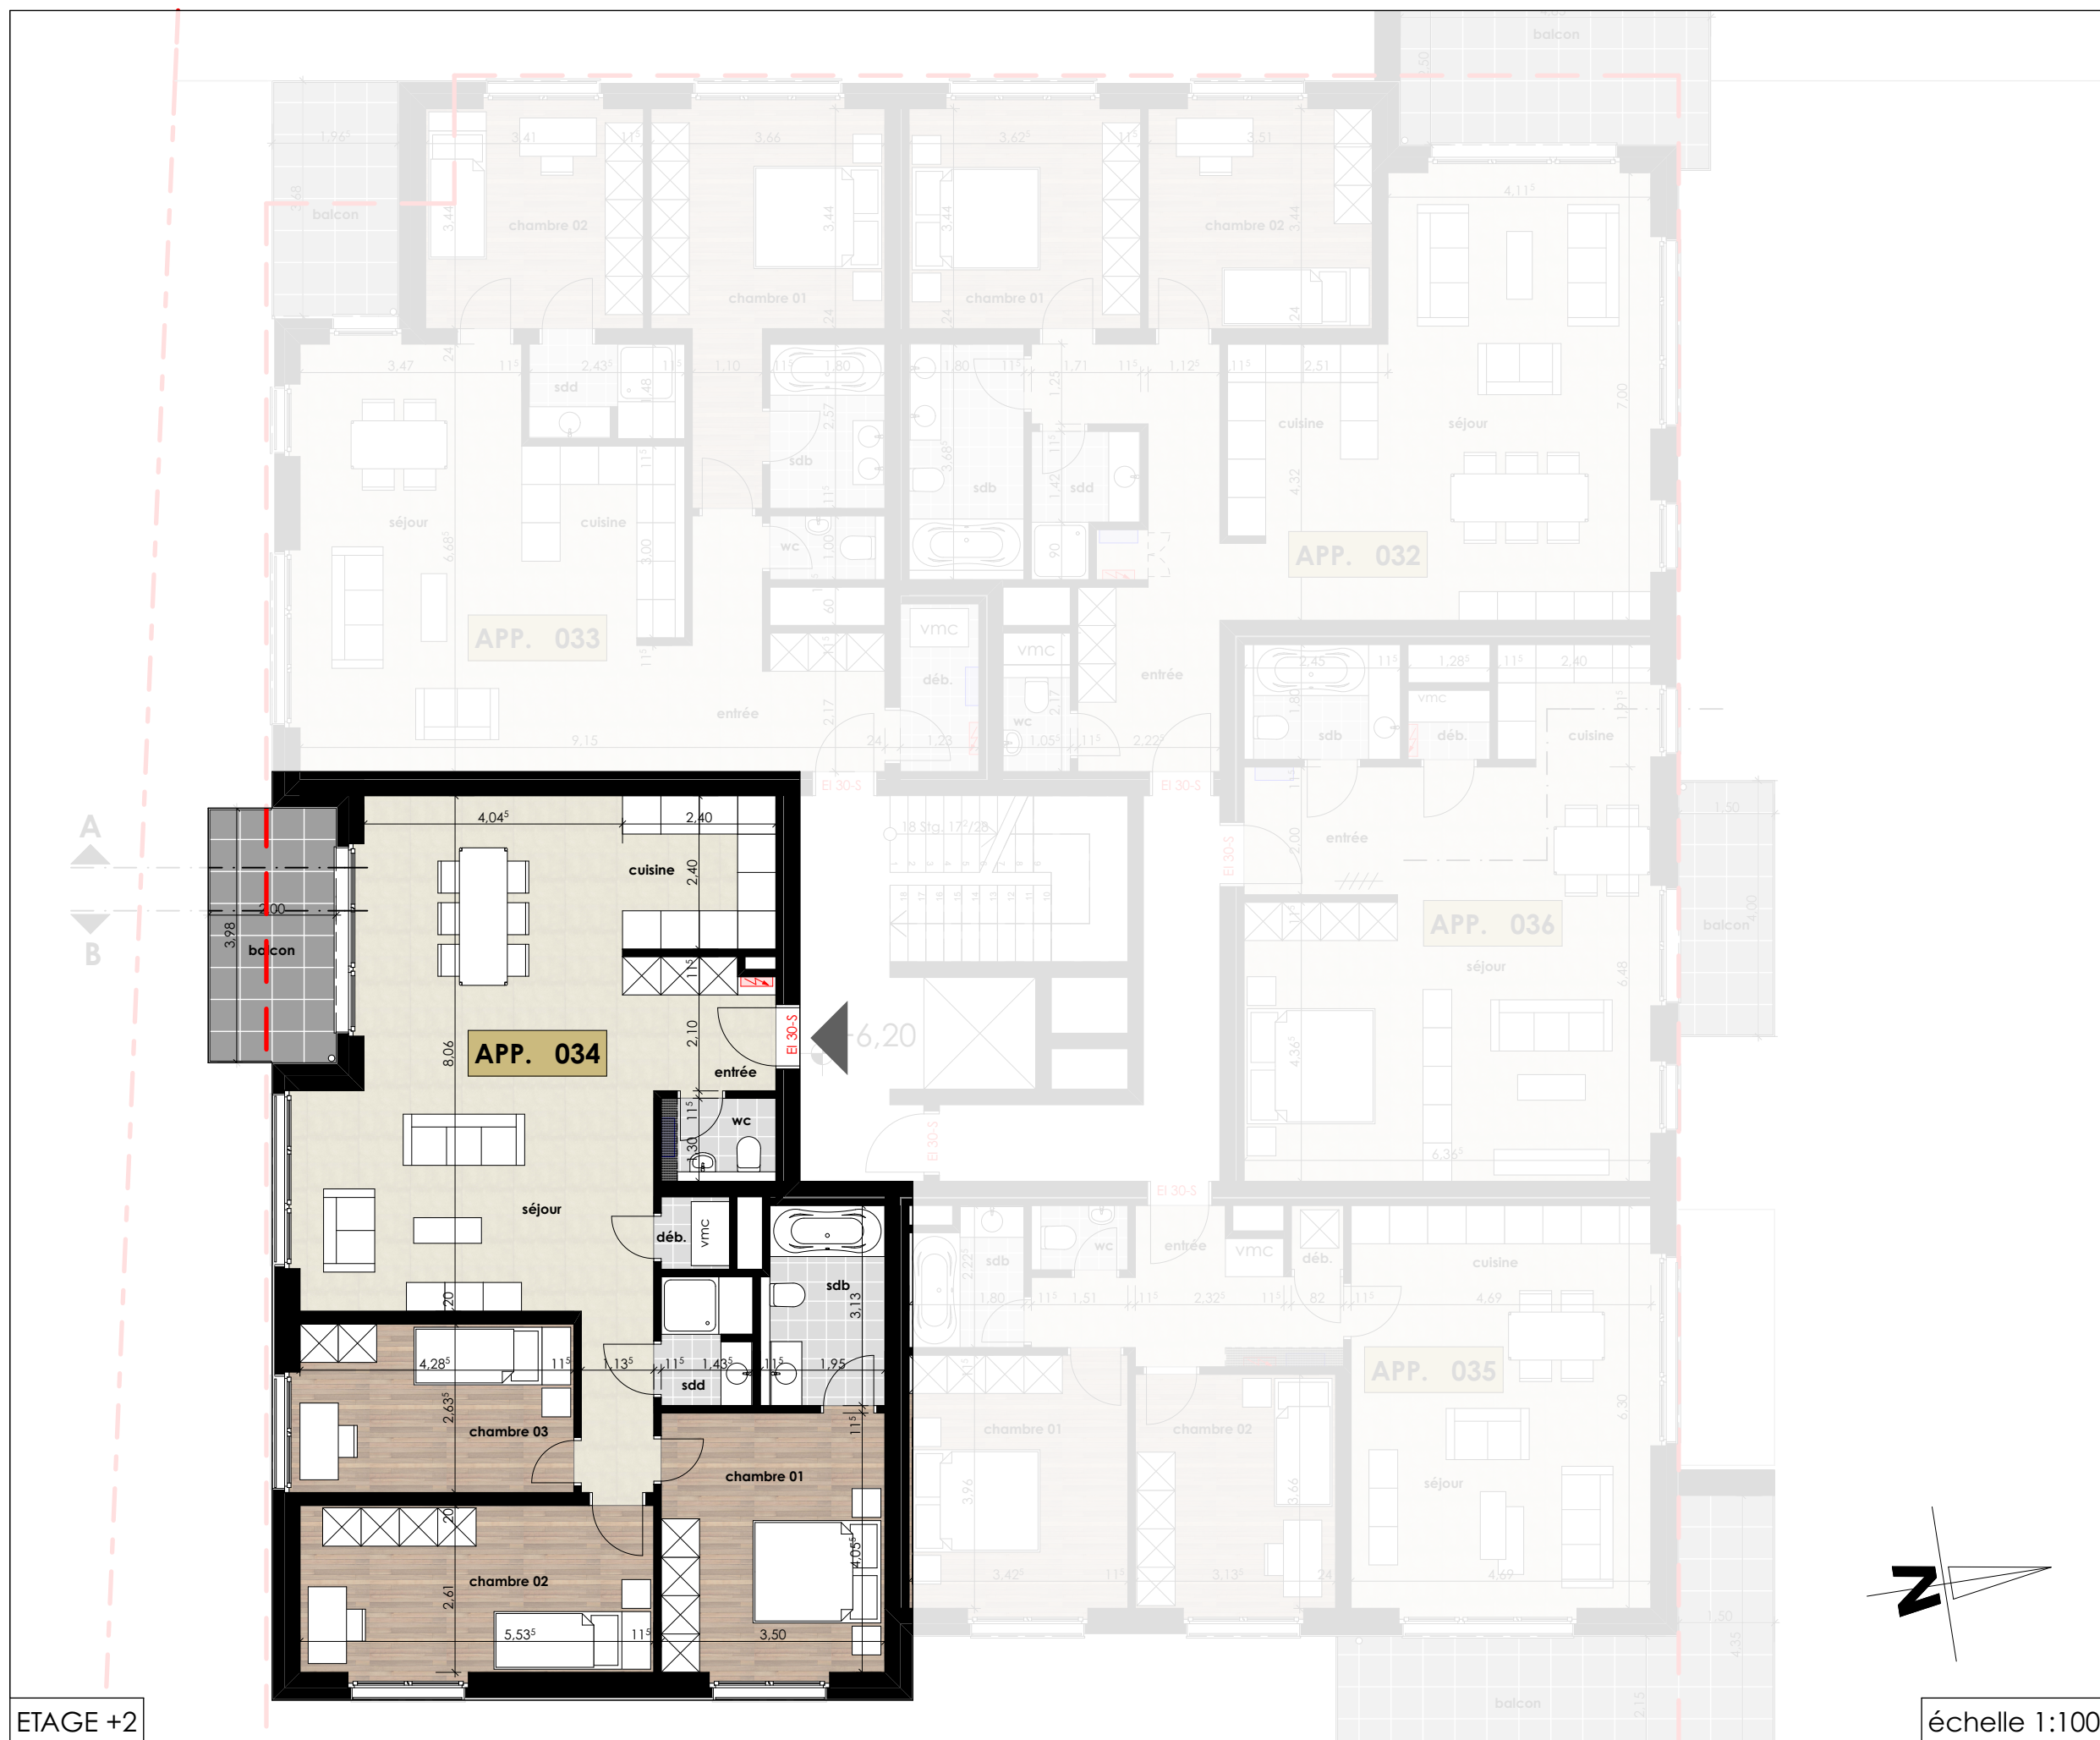

ETAGE +2

* plan sujet à modification: en attente de l'octroi du permis d'urbanisme

échelle 1:100

04.12.2015