

LES TERRASSES DE HELFENT

Bertrange

48 unités + 2 commerces + 2 bureaux





Promoteur:
OFFICE PARK HELFENT S.A.
8, bd Paul Eyschen,
L-1480 Luxembourg


BLOC B - ETAGE +4 APPARTEMENT 048

Lot 140
Surface CV 90,03 m²

Séjour	± 32,00 m ²
Cuisine	± 5,50 m ²
Chambre 01	± 14,00 m ²
Chambre 02	± 11,50 m ²
Sdb	± 5,00 m ²
Sdd	± 3,00 m ²
Terrasse	± 34,00 m ²

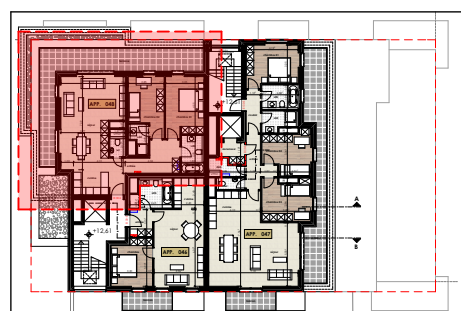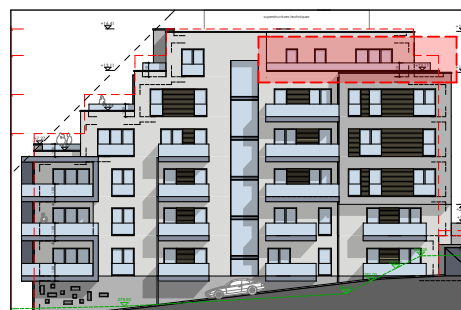

by marc gubbini
architectes
L-2557 LUXEMBOURG
14 rue Robert Stumper
tel: 26 29 53-1 fax: 26 29 53-53
archi@gubbini.lu
www.gubbini.lu

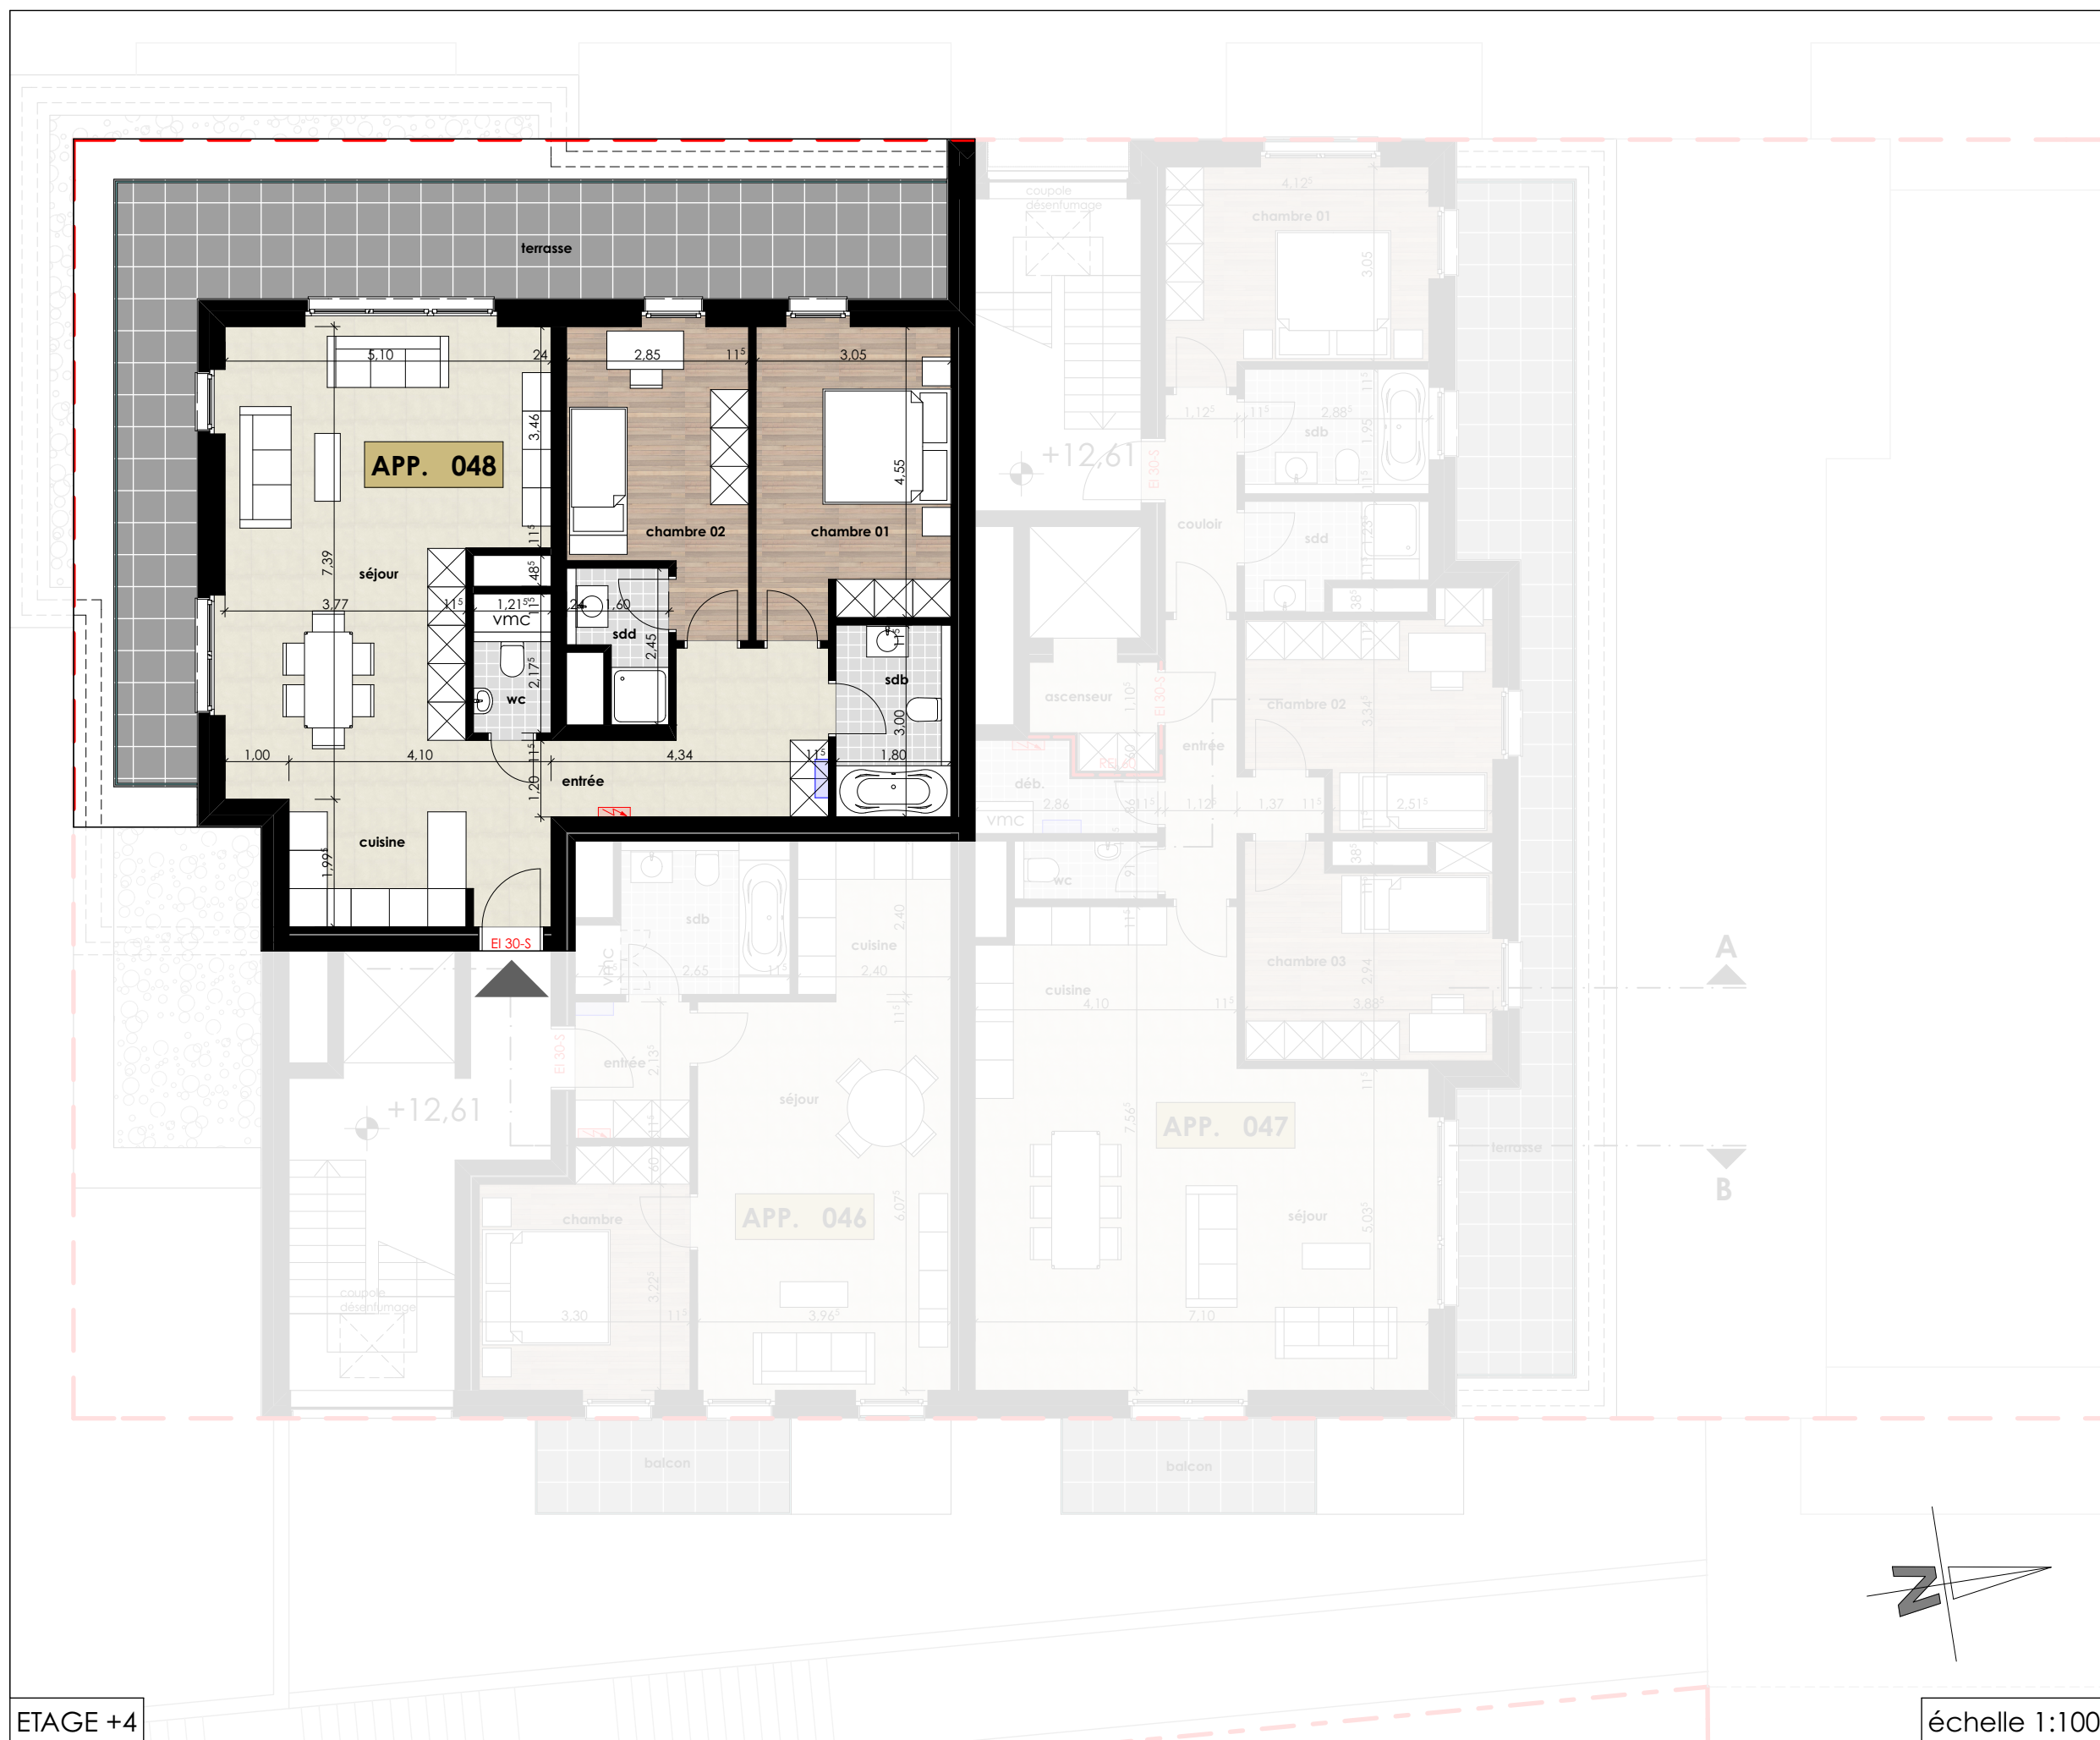

ETAGE +4

* plan sujet à modification: en attente de l'octroi du permis d'urbanisme

échelle 1:100

04.12.2015